




VÝSTAVBA RD "NA HOBLÍKU" - I. ETAPA

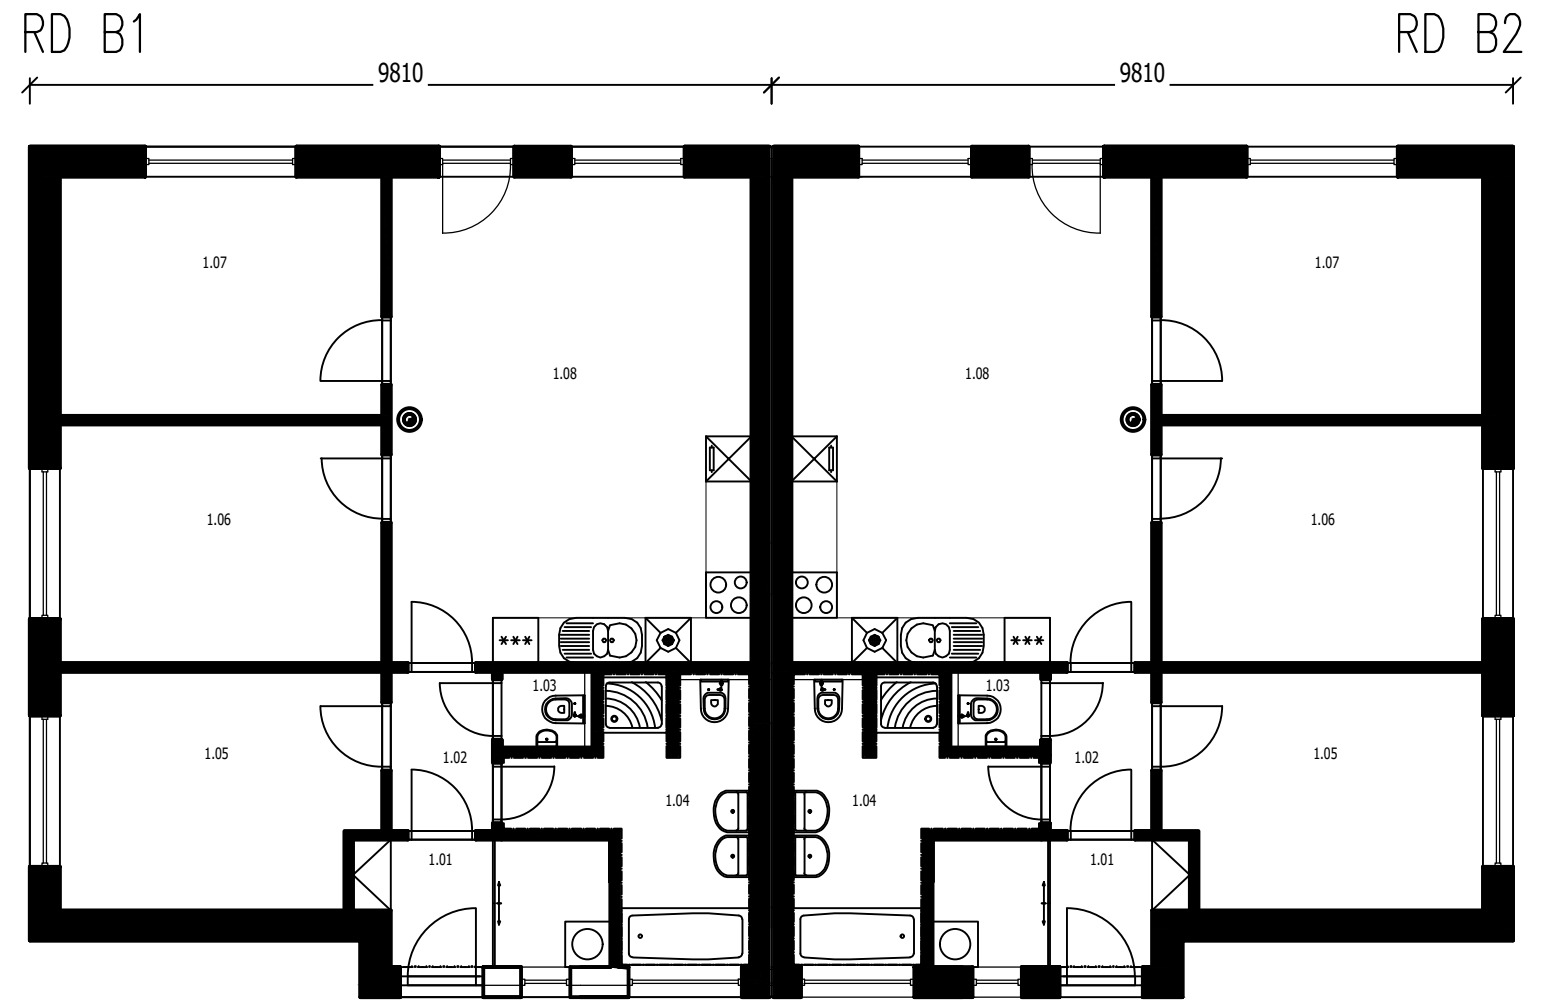


POHLED JIŽNÍ

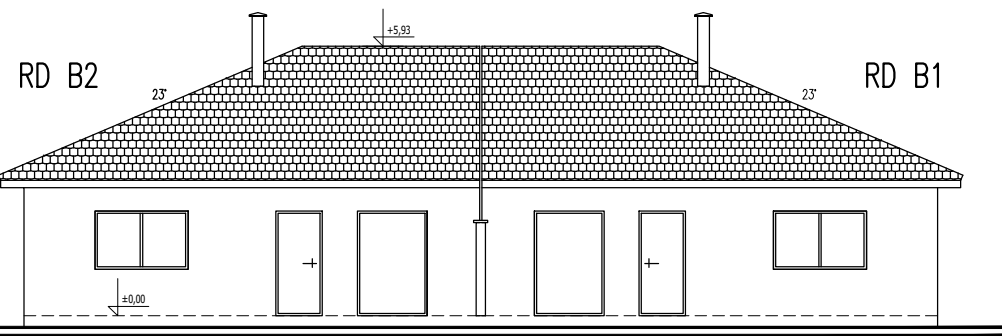


POHLED VÝCHODNÍ

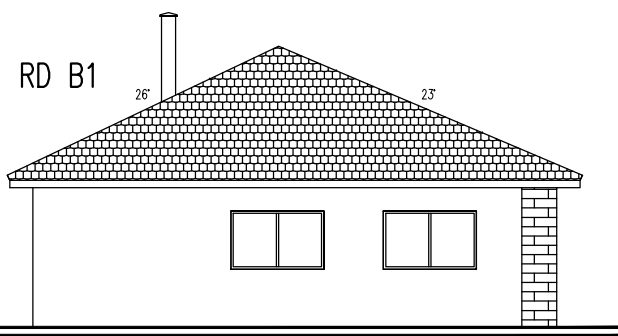

POHLED SEVERNÍ

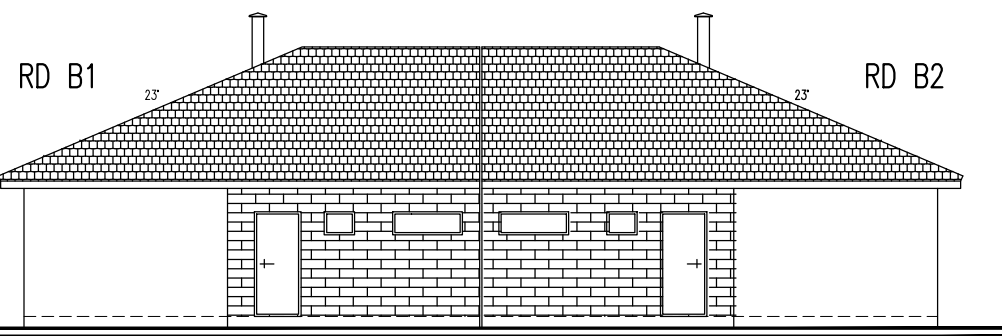

POHLED ZÁPADNÍ

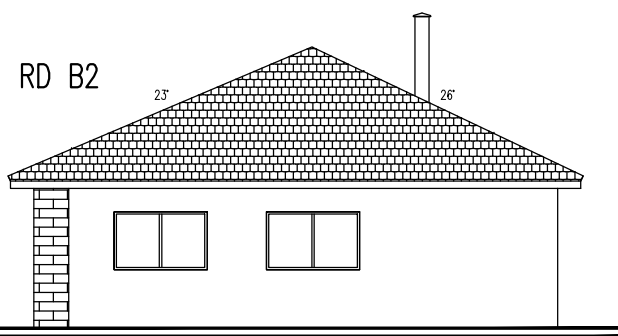

RD B1

Tabulka místností - 1.NP		
Číslo	Jméno	Plocha [m ²]
1.01	ZÁDVEŘÍ	5,3
1.02	CHODBA	2,8
1.03	WC	1,1
1.04	KOUPELNA	8,4
1.05	POKOJ	12,9
1.06	POKOJ	13,4
1.07	POKOJ	13,4
1.08	OBÝVACÍ POKOJ S KK	30,7

Celková plocha [m²]: 88,0

RD B2

Tabulka místností - 1.NP		
Číslo	Jméno	Plocha [m ²]
1.01	ZÁDVEŘÍ	5,3
1.02	CHODBA	2,8
1.03	WC	1,1
1.04	KOUPELNA	8,4
1.05	POKOJ	12,9
1.06	POKOJ	13,4
1.07	POKOJ	13,4
1.08	OBÝVACÍ POKOJ S KK	30,7

Celková plocha [m²]: 88,0

RD	p.č.	výměra m ²
typ		
B1	255/10	418
B2	255/21	400
B1	255/11	418
B2	255/22	400