


VÝSTAVBA RD "NA HOBLÍKU" - I. ETAPA

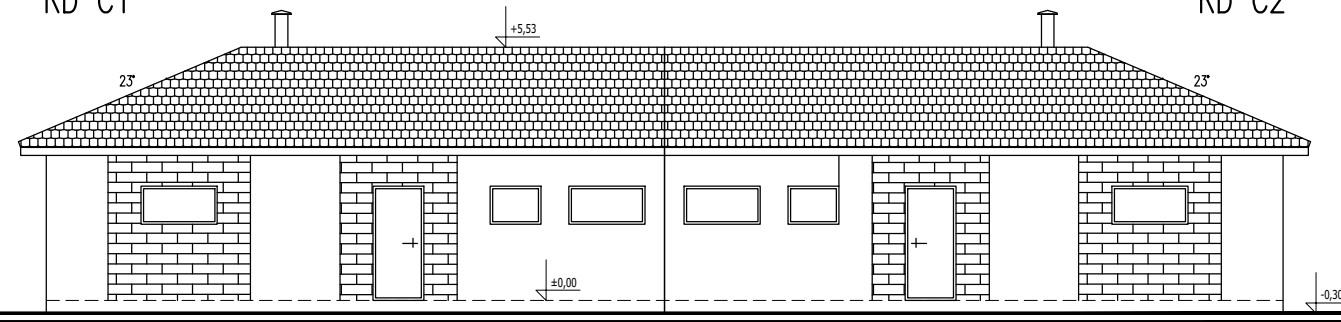


POHLED SEVERNÍ

RD C1




POHLED VÝCHODNÍ

RD C1

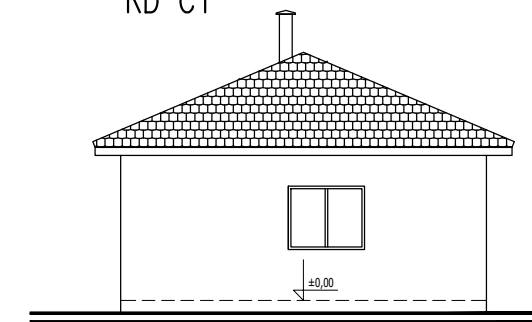


POHLED JIŽNÍ

RD C2

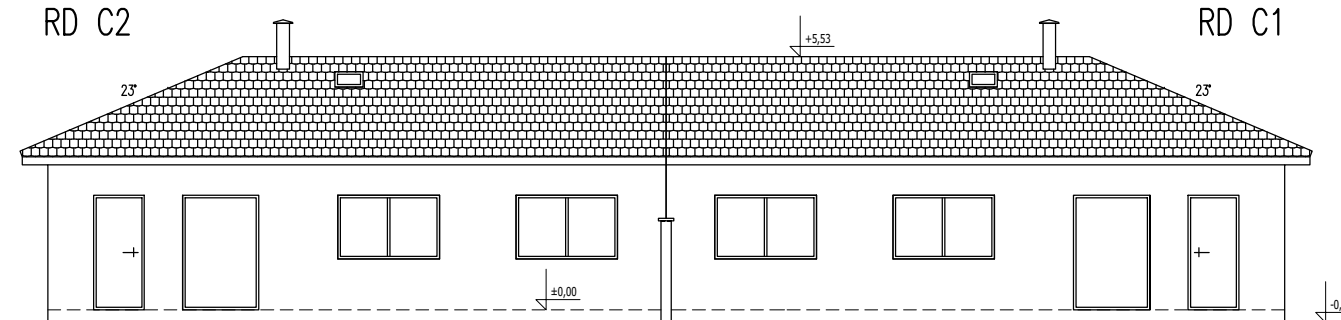

POHLED ZÁPADNÍ


RD C2

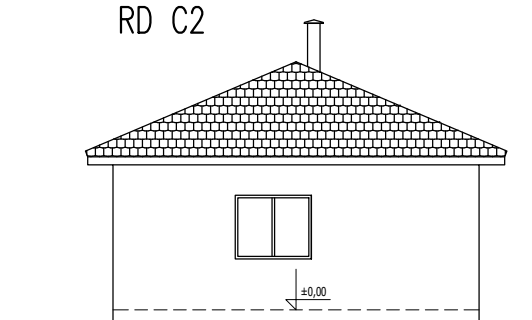

RD - typ C

RD C1

RD C2

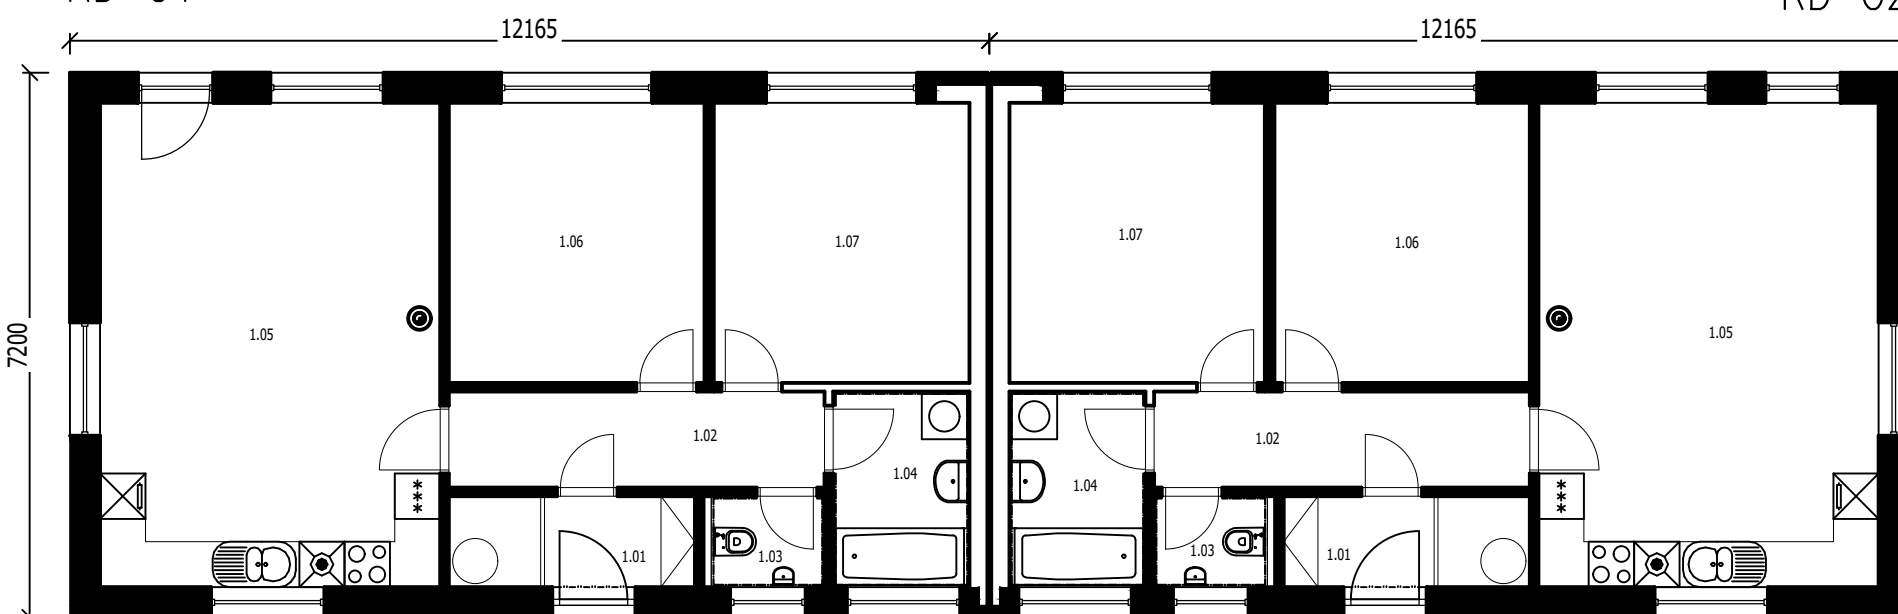

RD C1

Číslo	Jméno	Plocha [m ²]
1.01	ZÁDVEŘÍ	3,9
1.02	CHODBA	6,3
1.03	WC	1,8
1.04	KOUPELNA	4,6
1.05	OBÝVACÍ POKOJ S KK	28,8
1.06	POKOJ	12,5
1.07	POKOJ	12,5

Celková plocha [m²]: 70,4

RD C2

Číslo	Jméno	Plocha [m ²]
1.01	ZÁDVEŘÍ	3,9
1.02	CHODBA	6,3
1.03	WC	1,8
1.04	KOUPELNA	4,6
1.05	OBÝVACÍ POKOJ S KK	28,8
1.06	POKOJ	12,5
1.07	POKOJ	12,5

Celková plocha [m²]: 70,4

RD typ	p.č.	výměra m ²
C1	255/12	420
C2	255/23	401
C1	255/13	422
C2	255/24	405